# STUDIUM UWARUNKOWAN I KIERUNKOW ZAGOSPODAROWANIA PRZESTRZENNEGO MIASTA TORUNIA

# KIERUNKI ZAGOSPODAROWANIA PRZESTRZENNEGO

## GOSPODARKA ENERGETYCZNA

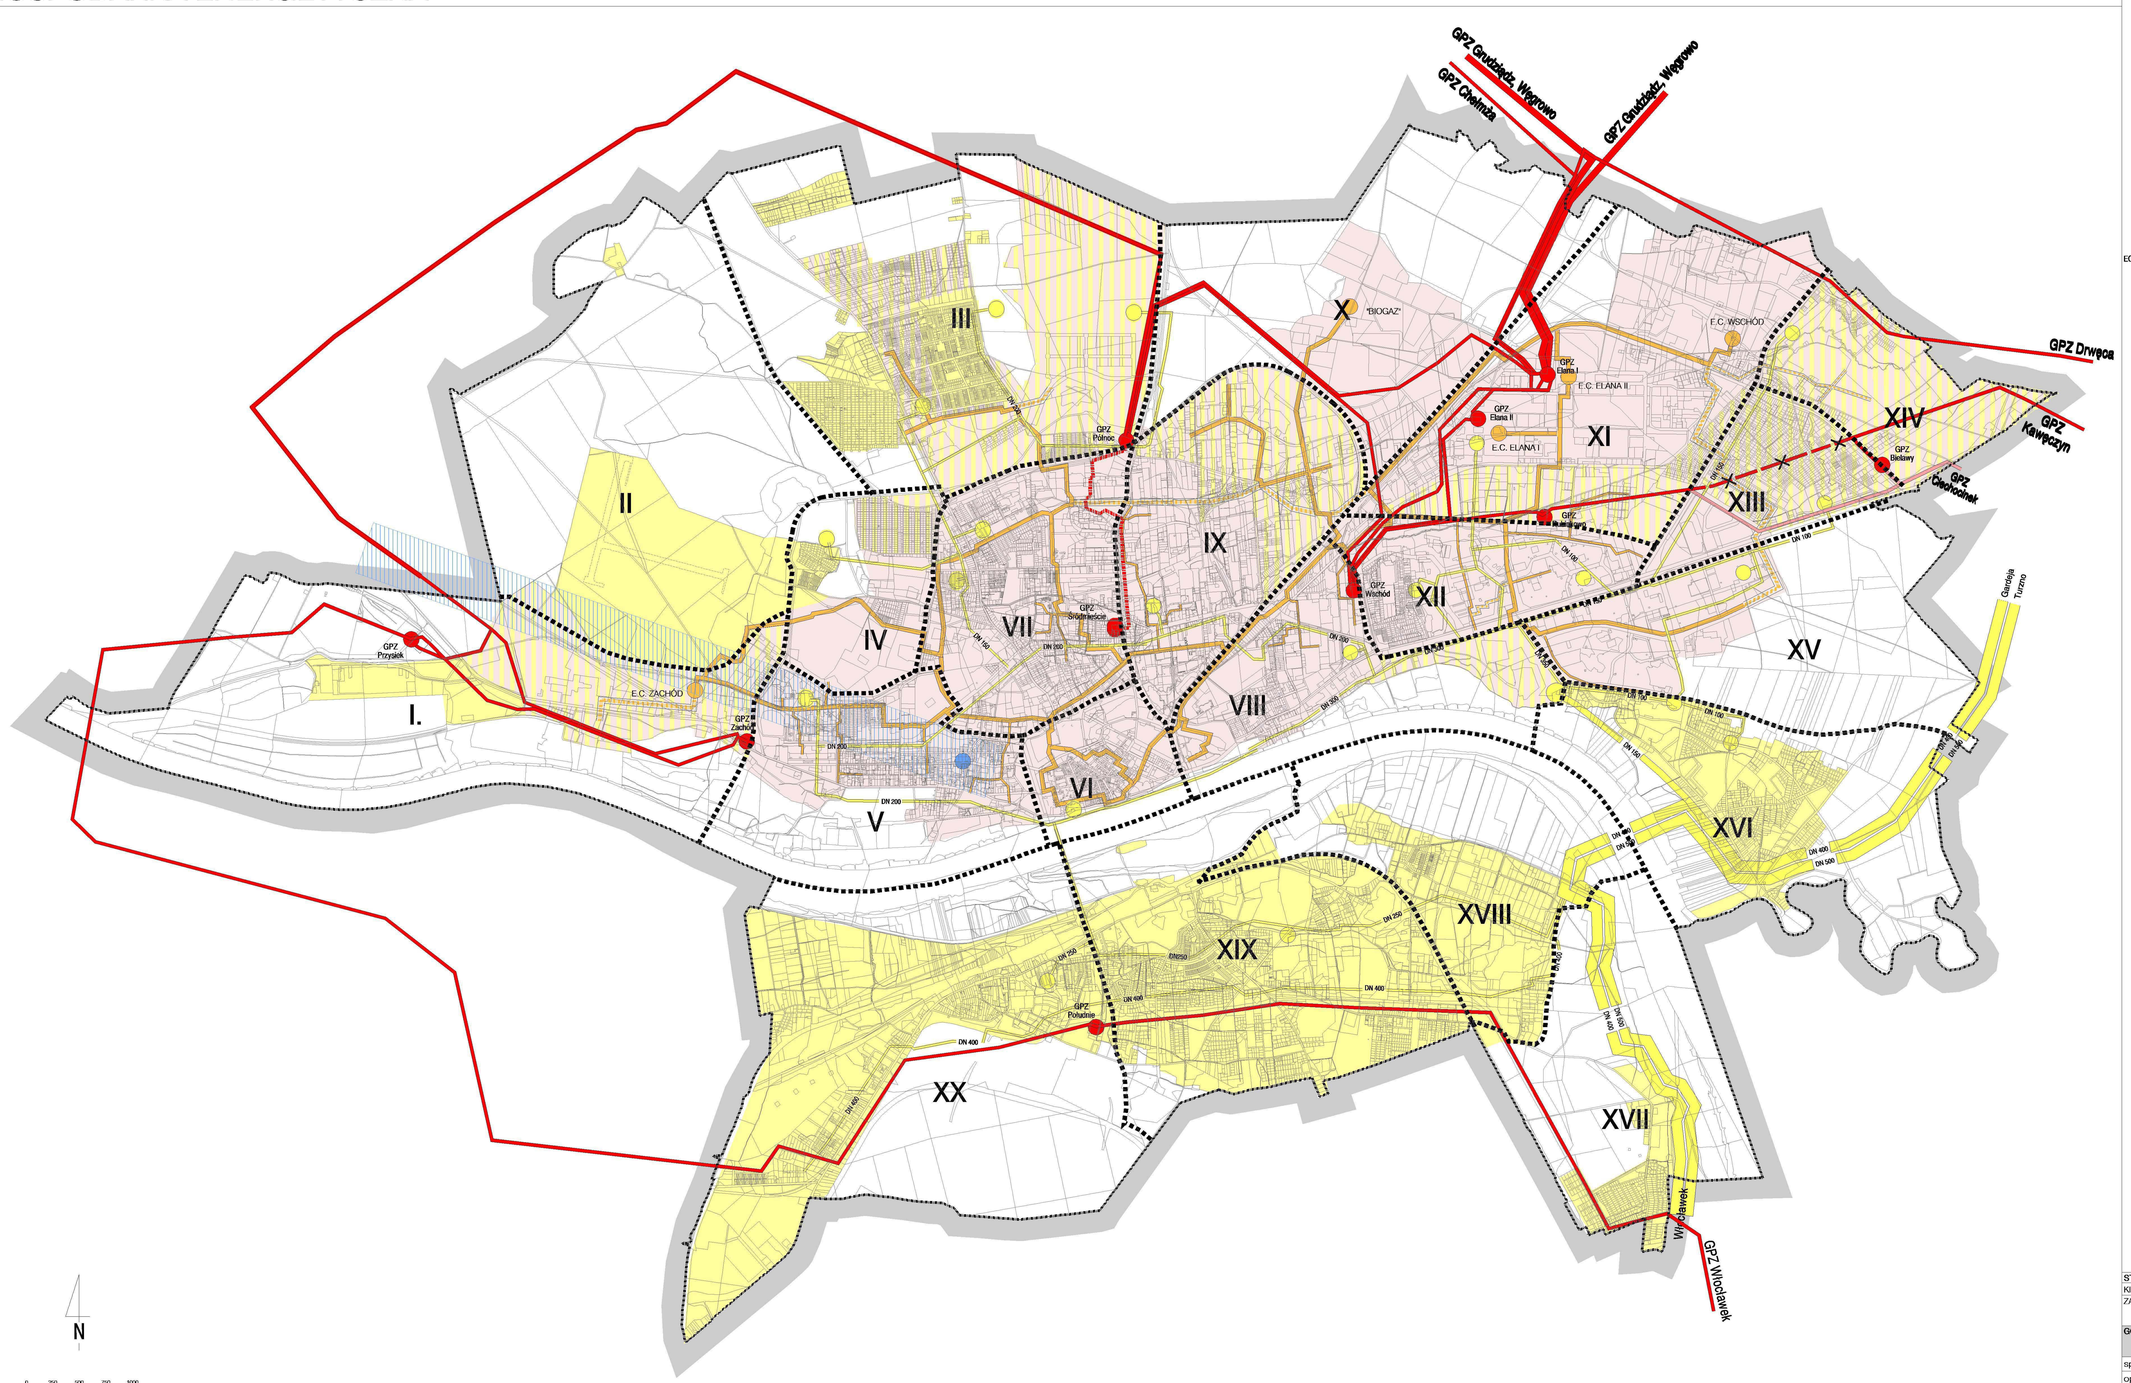


**OZNACZENIA**

- GRANICA ADMINISTRACYJNA MIASTA
- GRANICE JEDNOSTEK USTALEŃ STUDIUM
- IV NUMER PORZĄDKOWY JEDNOSTKI

**ZASADY ROZWOJU SYSTEMÓW INFRASTRUKTURY TECHNICZNEJ - GOSPODARKA ENERGETYCZNA**

GAZOWNICTWO

- GAZOCIĄG WYSOKIEGO CIŚNIENIA DN 500 i DN 400
- GAZOCIĄG WYSOKIEGO CIŚNIENIA DN 150
- STACJA REDUKCYJNO - POMIAROWA I°
- GAZOCIĄG ŚREDNIEGO CIŚNIENIA
- STACJA REDUKCYJNO - POMIAROWA II°

ENERGETYKA CIEPLNA

- GŁÓWNE CIEPŁOCIĄGI
- POZOSTAŁE CIEPŁOCIĄGI
- PROJEKTOWANE, GŁÓWNE CIEPŁOCIĄGI
- POZOSTAŁE, PROJEKTOWANE CIEPŁOCIĄGI
- EC Elana CIEPŁOWNIE / NAZWA
- TERENY OBJĘTE LUB PREFERIOWANE DO OBJĘCIA SYSTEMEM CIEPŁOWNICZYM
- TERENY PREFERIOWANE DO ZASILANIA W CIEPŁO ZE ŹRÓDEŁ LOKALNYCH LUB INDYWIDUALNYCH
- TERENY PREFERIOWANE DO MIESZANEGO ZASILANIA W CIEPŁO

ELEKTROENERGETYKA

- LINIE WYSOKIEGO NAPIĘCIA 220 kV
- LINIE WYSOKIEGO NAPIĘCIA 110 kV NAPOWIETRZNE / KABLOWE
- GPZ Elana GŁÓWNE PUNKTY ZASILANIA / GPZ (NAZWA) - ISTNIEJĄCE
- PROJEKTOWANE ODCINKI LINII WYSOKIEGO NAPIĘCIA 110 kV
- ODCINKI LINII WYSOKIEGO NAPIĘCIA 110 kV DO LIKWIDACJI

TELEKOMUNIKACJA

- STREFA KONTROLOWANEJ WYSOKOŚCI ZABUDOWY W PASIE RADIOLINII
- MASZT NADAWCZO - ODBIORCZY

| | | |
|---|---|---|
| STUDIUM UWARUNKOWAŃ I KIERUNKÓW ZAGOSPODAROWANIA PRZESTRZENNEGO MIASTA TORUNIA | | |
| KIERUNKI ZAGOSPODAROWANIA PRZESTRZENNEGO | | |
| ZASADY ROZWOJU SYSTEMÓW INFRASTRUKTURY TECHNICZNEJ | | |
| GOSPODARKA ENERGETYCZNA | | załącznik graficzny nr 10 |
| | | skala 1 : 25 000 |
| sporządzający: | Prezydent Miasta Torunia | RYSUNEK STUDIUM ZAŁĄCZNIK 3ke do Uchwały Nr 1030/06 Rady Miasta Torunia z dnia 18 maja 2006 r. |
| opracowanie: | Miejska Pracownia Urbanistyczna w Toruniu | |
| sporządzono: | 2004/2005 | |